SLAB ON GRADE ELEVATIONS

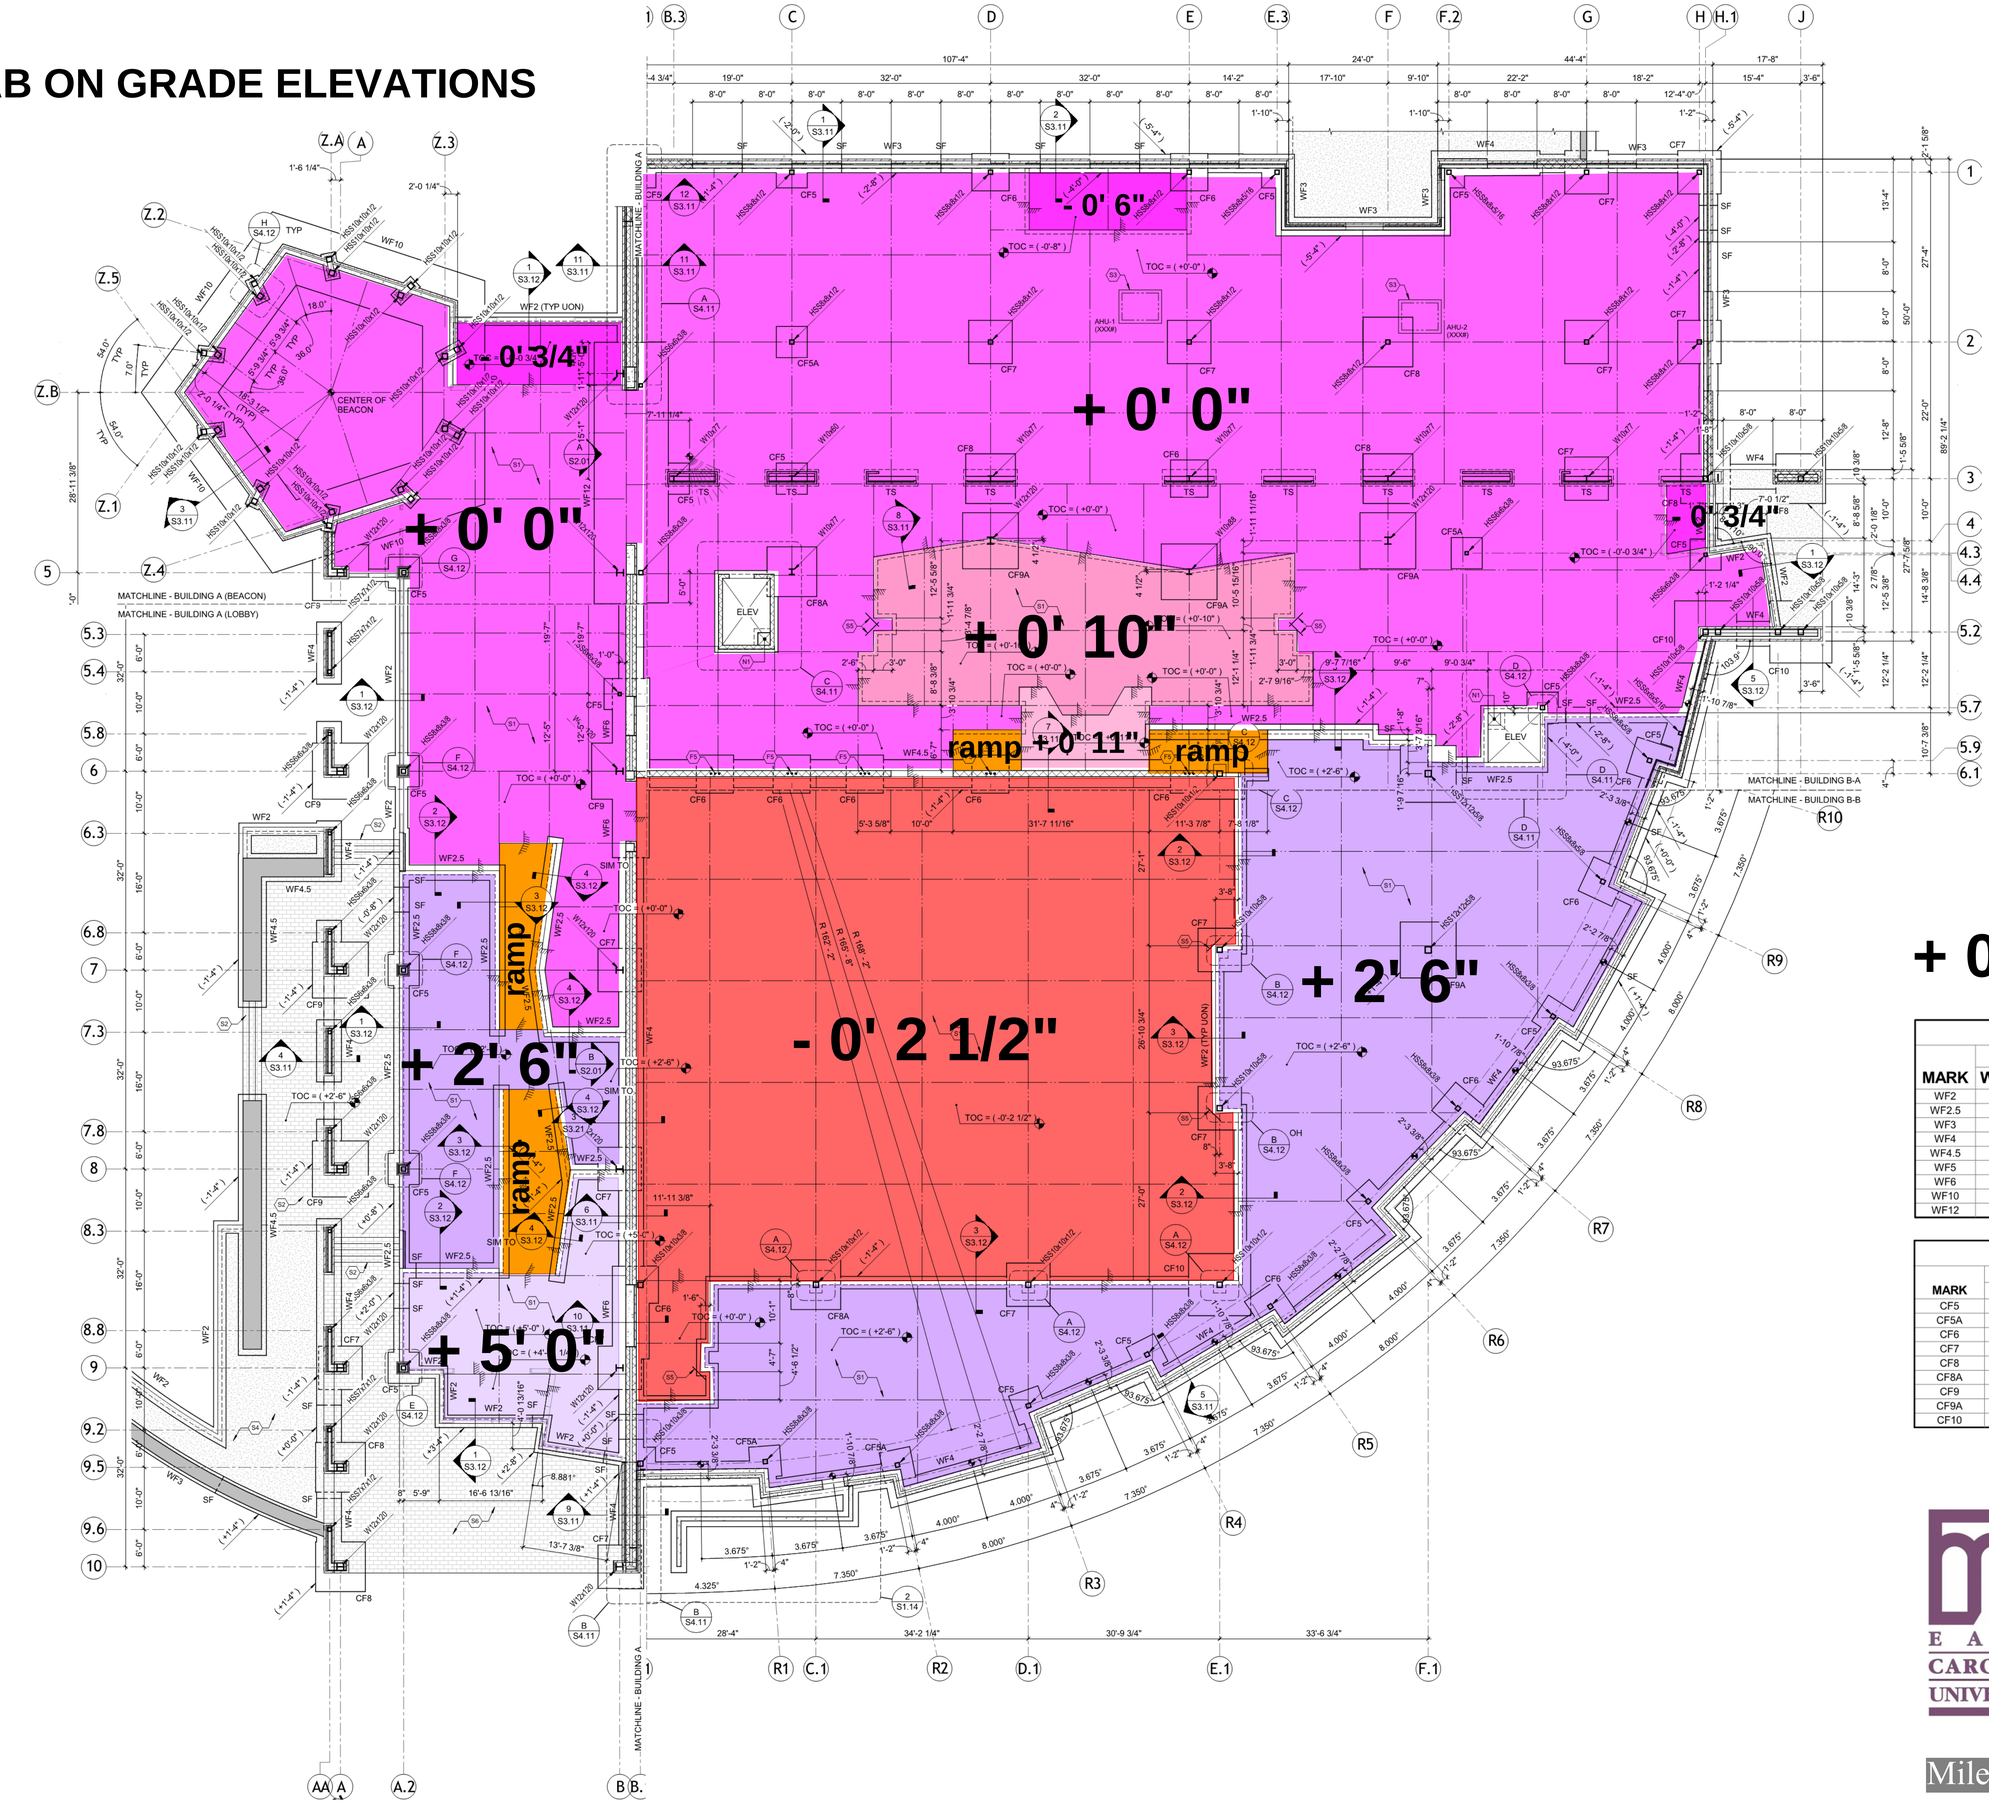

+ 0' 0" = 66' FFE

WALL FOOTING SCHEDULE

MARK	SIZE		REINFORCING	
	WIDTH	DEPTH	CONTINUOUS	TRANSVERSE
WF2	2' - 0"	1'-0"	3-#4 BOT	#4 AT 48" OC BOT
WF2.5	2' - 6"	1'-0"	3-#4 BOT	#4 AT 48" OC BOT
WF3	3' - 0"	1'-0"	4-#5 BOT	#4 AT 48" OC BOT
WF4	4' - 0"	1'-0"	5-#5 BOT	#5 AT 12" OC BOT
WF4.5	4' - 6"	1'-0"	5-#5 BOT	#5 AT 12" OC BOT
WF5	5' - 0"	1'-0"	6-#5 BOT	#4 AT 24" OC BOT
WF6	6' - 0"	1'-6"	6-#6 TOP AND BOT	#6 AT 12" OC TOP AND BOT
WF10	10' - 0"	2'-0"	12-#5 TOP AND BOT	#5 AT 12" OC TOP AND BOT
WF12	12' - 0"	2'-0"	13-#7 TOP AND BOT	#7 AT 12" OC TOP AND BOT

COLUMN FOOTING SCHEDULE

MARK	SIZE			REINFORCING	
	LENGTH	WIDTH	DEPTH	BOTTOM	TOP
CF5	5' - 0"	5' - 0"	1'-0"	6-#5 EW	6-#5 EW
CF5A	5' - 0"	5' - 0"	1'-6"	7-#6 EW	7-#6 EW
CF6	6' - 0"	6' - 0"	1'-6"	7-#6 EW	5-#6 EW
CF7	7' - 0"	7' - 0"	1'-6"	7-#6 EW	7-#5 EW
CF8	8' - 0"	8' - 0"	1'-6"	8-#6 EW	6-#6 EW
CF8A	8' - 0"	8' - 0"	2'-0"	9-#7 EW	9-#7 EW
CF9	9' - 0"	9' - 0"	1'-6"	7-#6 EW	7-#5 EW
CF9A	9' - 0"	9' - 0"	2'-0"	9-#7 EW	7-#7 EW
CF10	10' - 0"	10' - 0"	1'-6"	10-#7 EW	10-#7 EW

RODGERS
Our Passion is Building®

EAST CAROLINA UNIVERSITY

Milestone

Milestone Planning Graphics